


Le D'Zy « Spectacles »

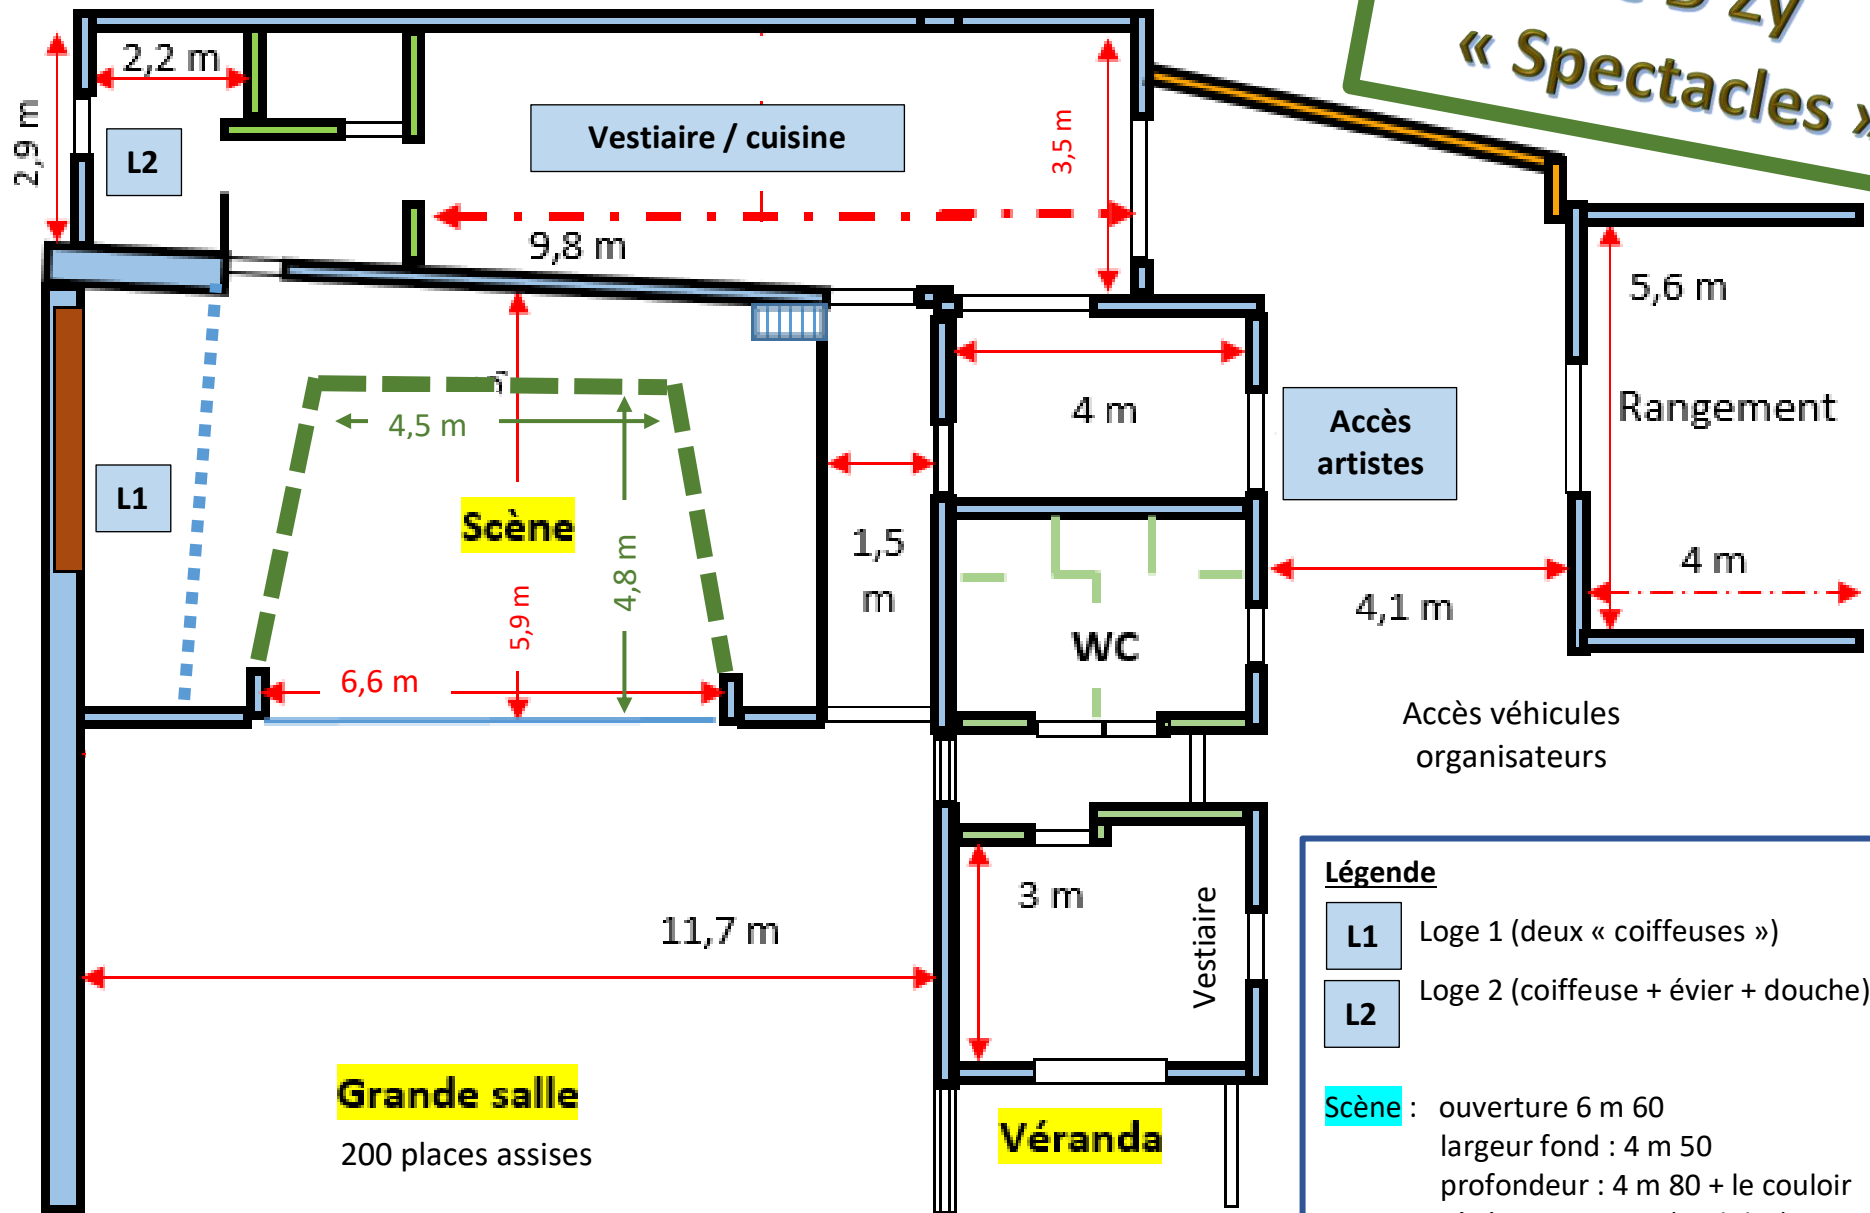

Légende

- L1** Loge 1 (deux « coiffeuses »)
- L2** Loge 2 (coiffeuse + évier + douche)
- Scène** : ouverture 6 m 60
largeur fond : 4 m 50
profondeur : 4 m 80 + le couloir
- côtés : panneaux (mobiles) avec 3 portes
OU « à l'italienne »