
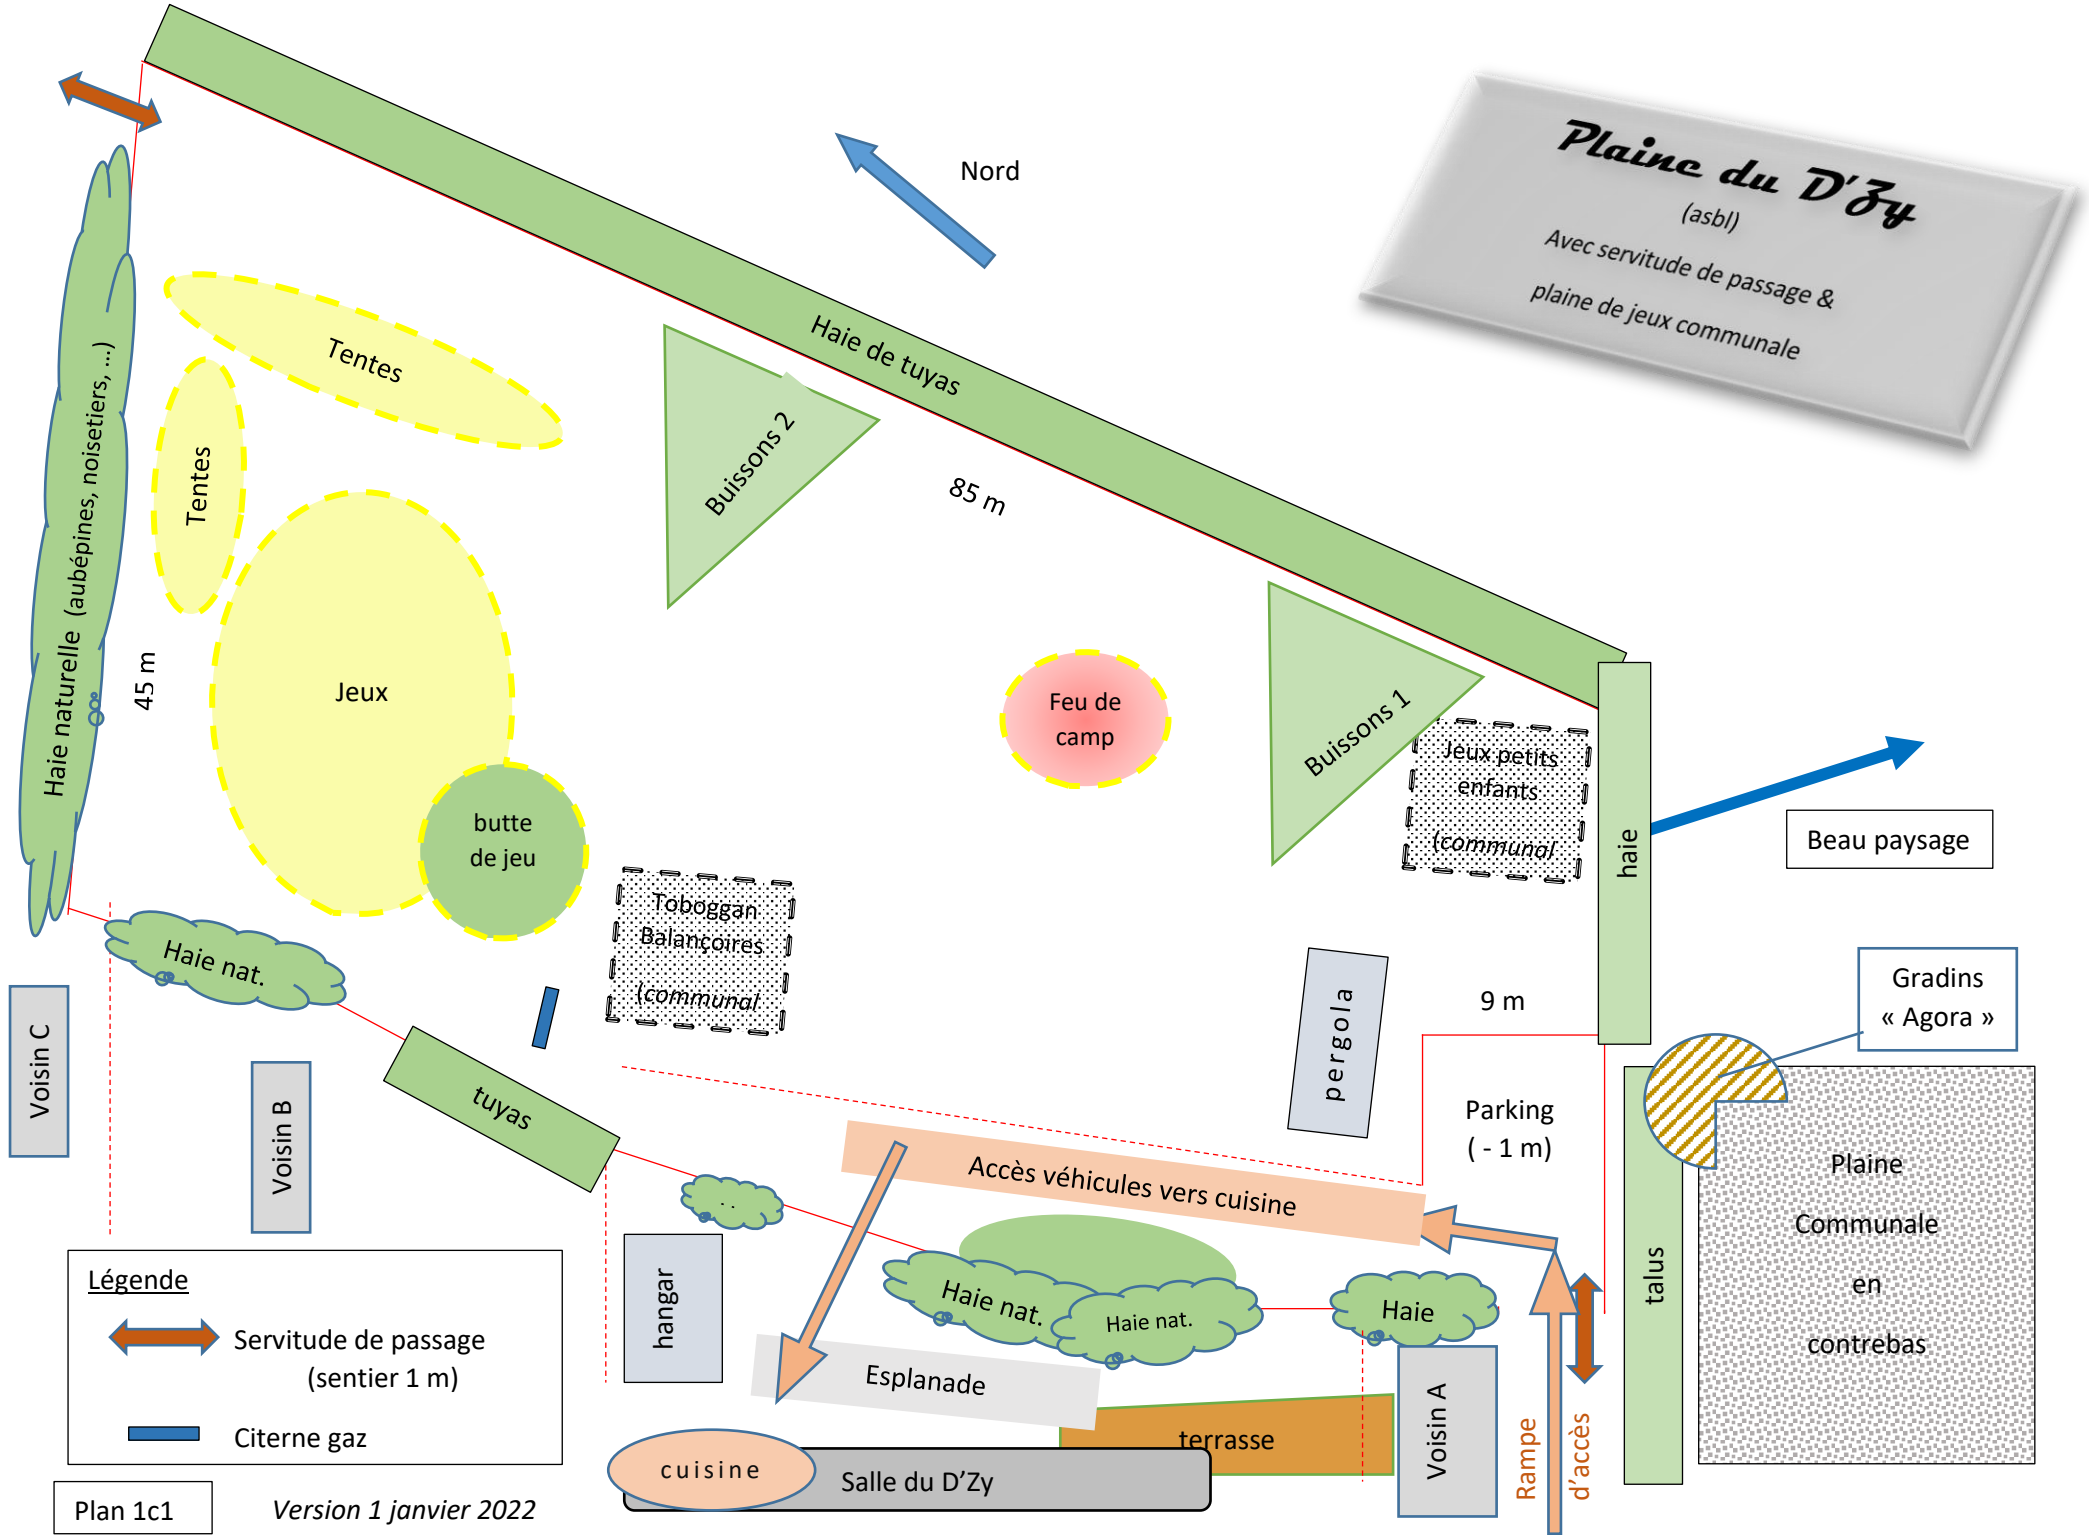


Plaine du D'Zy
 (asbl)
 Avec servitude de passage &
 plaine de jeux communale

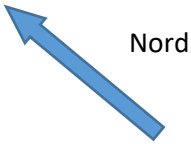

Légende
 ↔ Servitude de passage (sentier 1 m)
 — Citerne gaz